

縮尺

1/400


施設名

道立体育センター2階平面図

施設所在地

整理番号

新人戦大会 座席割

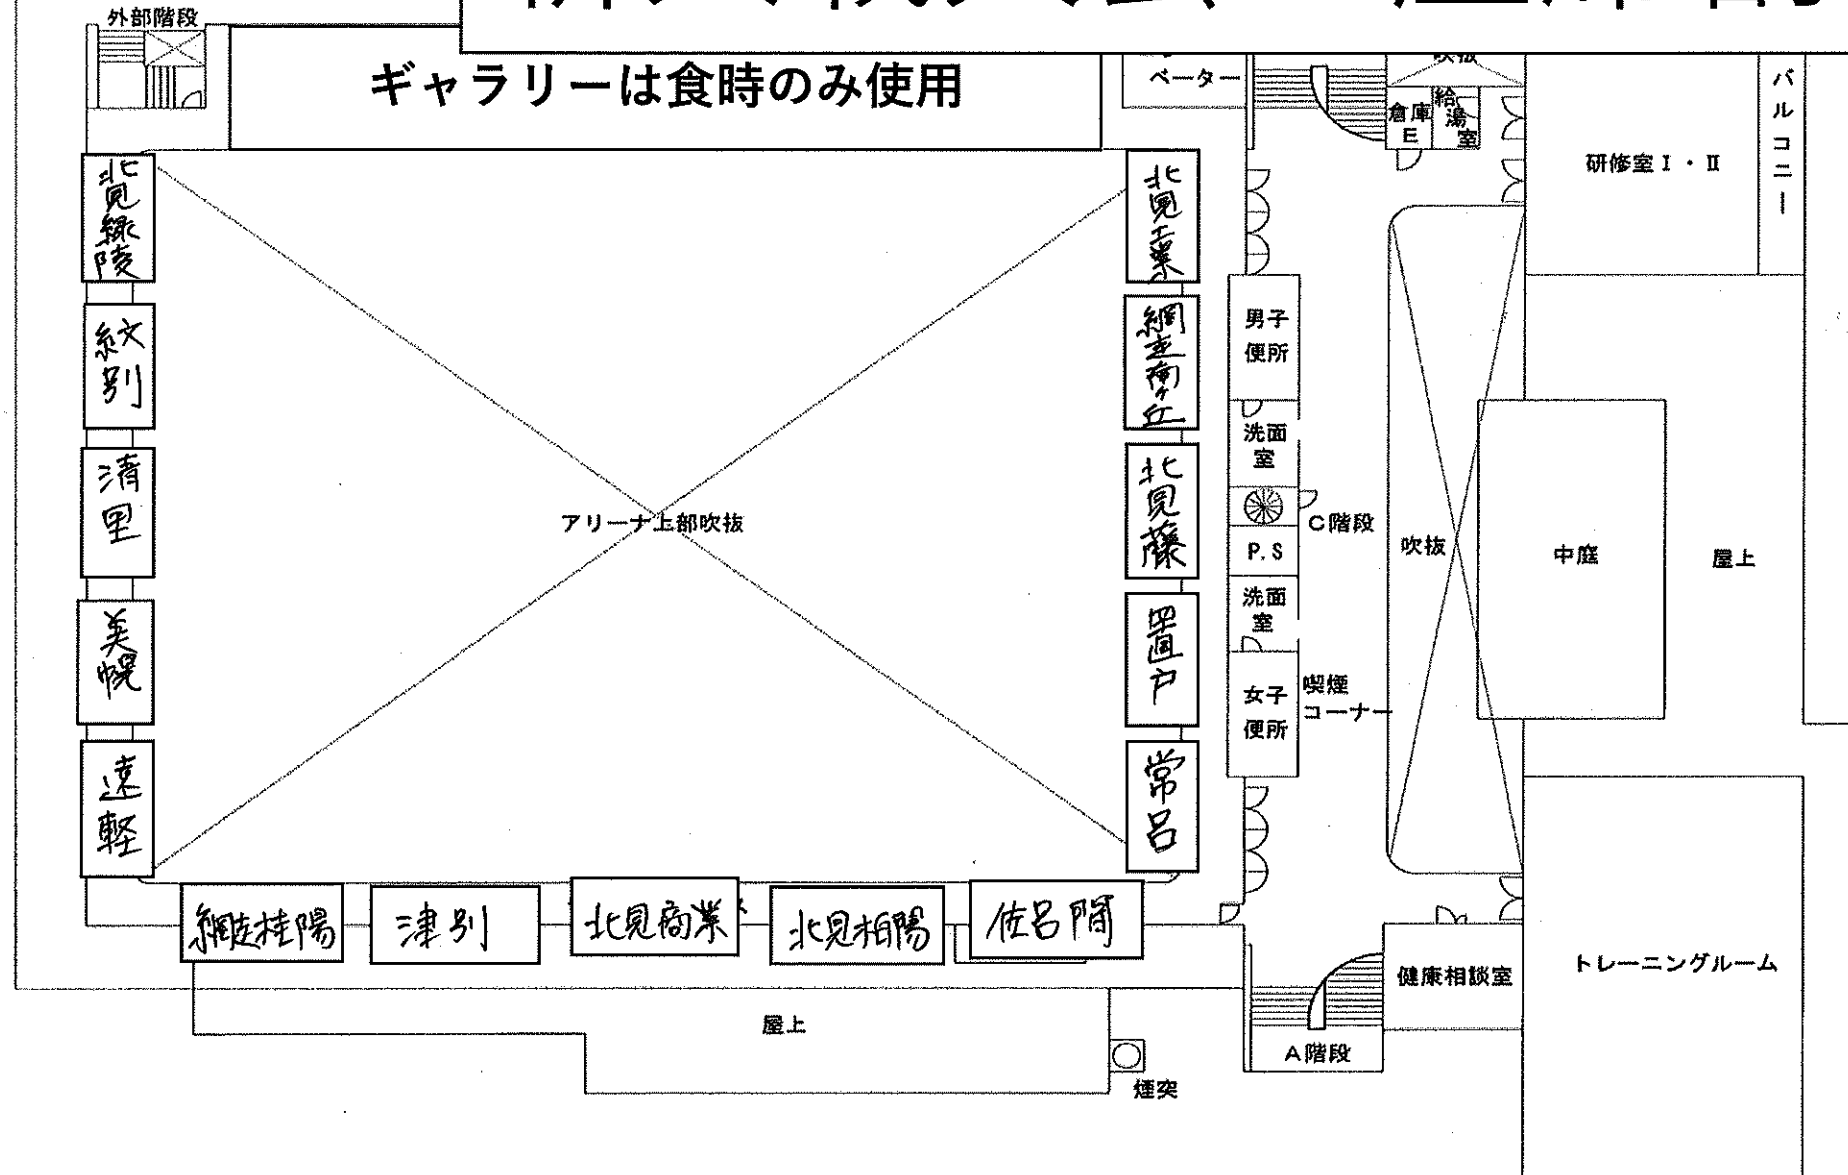

3階平面図 1/400